

Кыргыз Республикасынын  
билим беруу жана илим министрлиги

Таш-Комур шаардык билим беруу болуму

А.Осмонов атындагы №10 орто мектеби

**АНТИТЕРРОРДУК  
КОРГОНУУ БОЮНЧА  
КООПСУЗДУК  
ПАСПОРТУ**



БЕКТЕМИН

Мектеп директору:

*[Signature]*

«28» 03 2016-жыл

### МАКУЛДАШУУ БАРАГЫ

«Макулдашылды»

Кыргыз Республикасынын  
Мамлекеттик Улуттук коопсуздук комитетинин  
Таш-Комур шаардык болумчосунун башчысы

Б.Сайтказиев

«\_\_» \_\_\_\_\_ 201\_\_-жыл

«Макулдашылды»

Таш-Комур шаардык ички  
иштер болумунун башчысы

М.Р.Шайбеков

«26» 03 2016-жыл



«Макулдашылды»

Таш-Комур шаардык Озгочо  
Кыргыздар болумунун башчысы

Н.Медетбеков

«18» 04 2016-жыл

«Макулдашылды»

Таш-Комур шаардык билим  
өзгөчө болумунун башчысы

Т.Шабданов

«28» 03 2016-жыл



# Мазмуну:

1. Токтом

2. Аннотация

3. Мектептин чиймеси

4. План эвакуация

5. Жааматтын тизмеси



## Аннотация

1. Молдобекова Ч.О      штаб башчысы
2. Тагаева Ж.Т          чарба башчы - штаб мучосу
3. Молдокеев А          ата-энелер комитети- штаб мучосу
4. Исмаилов А          АЧД мугалими - штаб мучосу
5. Сонунбеков Ж        дене тарбия мугалими - штаб мучосу

## Объектин реквизиттери

Толук аталышы	А.Осмонов атындагы №10 орто мектеби
Уюштуруу-укуктук формасы	Мекеме
Даректери:	Панфилов кочосу №1а
Электрондук почтасы	Shko-10 @bk.ru
Почта индекси	72 14 08
Жайгашкан орду	Шамалды-Сай шаарчасы

## Обектке муноздому

Жалпы ээлеген аянты	18501,7м <sup>2</sup>
Имараттын аянты (кв.м)	11583м <sup>2</sup>
Кошумча имараттын аянты (кв.м)	жок
Бардык имараттын аянты (м куб)	
Унаа коюучу жайдын аянты	21200м <sup>2</sup>

## Телефон , факс номерлери

Объектин жетекчилигинин, коопсуздук кузот кызматчылыгынын байланыш телефону	Жолдошов Арстан <i>11.09.2015-ж.</i> Тел: 0778 807454 <i>А 1686571 ИИМ5045</i> <i>30.06.2011ж. 30.06.2021-ж</i>
Директор	Молдобекова Чынаргул Омуралиевна иш.тел: 6-01-94 Уюлдук тел: 0778 25 71 59
Окуу болумунун орун басары	Джанышбаева Чолпон Турматбековна Тел: 0777 33 65 72
Тарбия иштери боюнча директордун орун басары	Балбаева Дилбар Асановна Тел:0773 52 71 25
Чарба башчысы	Тагаева Жамила Токтосуновна Тел:0773 76 93 74
Кузотчу ноомотчулор:	
1.Тагаев Анарбек (тунку кароол)	0779 06 12 44
2.Машерипов Турдумамат (тунку кароол)	0555 30 23 28
<b>Башкаруунун жогорку органы</b>	Таш-Комур шаардык билим беруу болуму
Уюштуруу-укуктук формасы	Мекеме
Почта индекси	721 400
Телефон/факс номери	0374550203: 50206

## Объектинин террористтик актыларды эскертуу жана ликвидациялоо боюнча кызмат адамдары

Аты-жону	<i>Г.О. Молдобекова</i>
Жумуш телефону:	<i>6.01.94</i>
Уй телефону:	<i>0778257159</i>



## Объекттин профили

Объектинин иштоо режими (графиги)	8.00-17.00
Орендаторлор жана алар тууралуу маалыматтар	Жок
<b>Объектке иш кундору кирип-чыккандардын эсеби</b>	
Орточо	300
максималдуу	490
<b>Объектке демалыш кундору кирип-чыккандардын эсеби</b>	
орточо	1
Максималдуу	3
Объектинин жайгашкан орду тууралуу муноздомо	Шамалды-Сай шаарчасында жайгашкан А.Осмонов атындагы №10 орто мектеби Темир жолго чейин 2км

## 2. Персоналдар (кызматкерлер) тууралуу маалымат

Штаттык расписание иштегендердин саны	29 мугалим 13 кенже кызматкер
Арендаторлордун саны	0
Сменде иштегендердин максималдуу саны 1-сменде 2-сменде	406 окуучу+29 мугалим 84 окуучу+6 мугалим

## 3. Объектинин коргоо жана коопсуздугун сактоо боюнча аткарылган, корулгон чаралар тууралуу маалымат

Кузот, коргоо кызматтарынын жана мекеменин кызматчыларынын иш аракеттери (кумондуу предметтери аныктаган жана террористтик актылардын болу коркунучун ликвидациялоо) боюнча бекитилген инструкциялар	6. Мектептин жашоо турмушуна коопсуздук максатында администрация тарабынан буйрук менен атайын жооптуу кызматкер кызмат ордунда 08-00дон 17-40 ка чейин козомол мектеп коопсуздугунун кызматкерине жуктолот. 7. 18-00дон 08-00го чейин жооп козомолу кароолчуга жуктолот. 8. Ар бир куну мектепте административдик жана мугалимдер арасында козомол кузотчулугу уюшулган. 1.2 Билим беруу мекемесинин жетекчисинин милдети: А)Байланыш туйуну аркылуу берилген коркунучту билдируу Б) Мектеп окуучуларын жана кызматкерлерин барымтага алынган мезгилде сигнализация беруу: В)Орт коопсуздугу учурунда
--	--

	Г) Адам омуруно коркунуч келтируучу жардыргыч заттар колдонгон учурда: Д) Экстремисттер тарабынан уюштурулган башаламандык кыймылы:
Эвакуациялык пландар, эвакуациялоону маалыматтык корсотуу, багыттоочулар	Эвакуациялык пландар кабаттар боюнча чийилип, бекитилген. Маалыматтык багыттоочулар «жебе» турундо илинген.
Кызматкерлердин индивидуалдык жана жамааттык коргонуу каражаттары, козомол системасы менен камсыздалышы.	<i>жок</i>
Кабарлоо жана байланыш системасын, кабарлоонун локалдык (тармактык) системасын кабарлоонун тартиби жана текстинин болушу	Террористтик актылар учурундо тийиштуу коргоо, коопсуздук органдарына смс билдируу «SOS» деп жазылат.
Кызматкерлер жана келгендер учун жашынуу жайларынын (укрытие) болушу, жашынуу жайында (укрытиде) корсотулгон тапшырмаларды аткаруу учун кыскача муноздомосу менен техникалык жабдылышы	<i>жер жого</i> <i>S=1504 м<sup>2</sup></i>
Террористтик актылардын болу коркунучу пайда болгон учурда жеке же келишимдик негизде администрация жана кызматкерлердин объектке келиши же объекттен адамдарды жана мулкторду эвакуациялоого келиши учун автотранспорттордун болушу	Жок
Автотранспорттун саны	0
Авточарбалар менен келишимдер	Жок



Авточарбалардын	Диспедчердик	Жок
Кызматынын номерлери		
<b>Террористтик актылар болгон учурда 1-медициналык жардам корсотуу мумкунчулугу тууралуу маалымат</b>		
Мед.пункт		Жок
Жайгашкан орду		-
Аптечкалардын болушу		Аптечкалар бар
Озгочо учурларда 1-мед.жардам корсотуу учун башка мед. Жабдыктарын болушу		
Атайын даярдалган кызматкердин болушу		
<b>Объектке коопсуздук жана козомолдоонун автоматташтырылган системасынын болушу</b>		
Кузот жана тревога сигнализациясы		Узулбогон узун сигнал
Видеокозомол		Жок
Авариялык жарыктандыруу жана ондуруштук жабдыктардын авариялык очурулуусу		Авариялык жарыктандыруу жок. Ондуруштук жабдыктардын авариялык очурулуусу автоматташтырылган.
Орт сигналынын автоматтык системасы		
Орт очуруу жана тутун тазалоо системасы		
<b>Террористтик актылардын кесепеттерин ликвидациялоо учун тартылуучу кучтор жана каражаттар</b>		
тартылуучу кучтор жана каражаттардын курамы		УКМ, ШИИБ, ОКМ Салатыкты сактоо мекемелери
Алардын дислокация орду		Мектеп имараты, адамдар
Диспедчердик кызматтардын телефон номерлери		УКМ: ШИИБ: ОКМ: Айыл башкармалыгы
Корсотулгон куч жана каражаттарды тартуунун тартиби		Террористтик коркунуч пайда болгон учурларда
Объект кызмат адамдардын кабарландыруунун тартиби		Кароол - Чаба башчысы-директор-ШИББ башчысы- мугалимдер жана тех.персоналдар
<b>4.Кузотчу куч жана каражаттары</b>		
Объект ээлеген территориянын параметри		
Аянты		18501,7м <sup>2</sup>
Имараттын муноздомосу:		1987.17.12
Кабаттуулугу		3
Кируу жерлеринин (эшиктеринин ) саны		4
Жакынкы имаратка кируу мумкунчулугу		Ашкана жана спорт зал
Жарылуучу, тез тутануучу материалдарды сактоо жайы		Физика, химия лабораториялык кааналар
Жылытуучу системасы ЭКВ 120кв		Жер толодо
Хлордоо пунктунун жайгашкан жери		Кенже кызматкерлеринин каанасы
Коломдуу муздаткычтын жайгашуусу		Ашкана
<b>Келуучулордун жеке автотранспорттук парковка жайынын муноздомосу</b>		
Кызматкерлердин автотранспорту учун кируу (чыгуу) жайлары		Бар
Товар тушуруу жайлары		жок
<b>Автотранспорту мажбурлап токтотуу учун тревогиялык сигнализациялар</b>		
электроснабжение		




Авариялык	
Трансформатордун жайгашкан жери	Мектеп капталында
Автономдуу генератордун ( имараттын жана объектин территориясынын планында) жайгашкан орду	
Сигнализациялоонун техникалык каражаттарынын жайгаштыруу жайынын видеокозомолдоонун схемасы	
Озгочо кабарлоо баскычтары (территориянын жана имараттын планында)	Кузотчу номотчулордун каанасында
<b>Инженердик тосмолор:</b>	
Инженердик тосмолордун параметри жана конструкциясы	Темир конструкциядан сеткадан
Бийиктиги	1,5м $S = 21840 м^2$
Жалпы узундугу	
Козомолдоо-кируу (келуучулор учун)	
<b>Кузотуучу</b>	
Кузоттун уюштуруу негизи(объекти кузотуу ким тарабынан жургузулот корсотуу керек)	Кузотчу номотчу аркылуу
<b>Объекти кузотуу жеке кузот мекемелери аркылуу жургузулсо</b>	
Мекеменин аталышы	<i>жок</i>
Дареги	<i>жок</i>
Лицензиясынын № жана жарактуу мооноту	<i>жок</i>
Жетекчисинин аты-жону	<i>жок</i>
Жооптуу кузотчулор жана алардын байланыш номерлери	<i>жок</i>
Кузотчулордун саны	<i>жок</i>
Иштоо режими	<i>жок</i>
Объект жайгашкан аймактын ичинде кузот постунун жайгашкан орду	<i>жок</i>
Объект ичинде	<i>жок</i>
Паркингдерде	<i>жок</i>
Объект сыртында жана ичинде кузотчулордун кыймыл аракеттенуу схемасы жана маршруту	<i>жок</i>
<b>Кузот каражаттары</b>	
Жамааттык коргонуу боюнча бир техникалык каражаттардын тизмеги (кузот, орт сигнализациясы, орт очуруу системасы, громкоговорящая связь , видеокозомол системасы жарылуудан коргоо контейнерлери) алардын аталышы	Жок
Ок атуу каражаттарынын болушу (тиби, саны)	Жок
Коргонуу каражаттары (тиби, саны)	Жок
Атайын каражаттар (тиби, саны)	Жок
Кызматтык иттер (саны )	Жок




Багытталгандыгы, байланышты уюштуруу	жок
<b>Байланыш каражаттары</b>	
Пост жана борбордук пункт аралыгында	-
Кузот постторунун аралыгында	-
Борбордук пункт менен администрациянын аралыгында	+
Администрациянын куч органдарынын атайын кызмат адамдары жана укук коргоо органдары менен байланышуусу	Иш тел: жана уюлдук байланыш аркылуу
Администрациянын авариялык куткаруу кызматтары менен байланышуусу	Иш тел: жана уюлдук байланыш аркылуу
<b>5.Кырдаалдык пландар</b>	
Курулуштардын линиялары	Схема тиркелет
Участкалардын чек аралары	Схема тиркелет
Санитардык коргонуу зоналары Негизги курулуштар схематикалык турдо корсотулгон Парковкалар Паркингдер Кубаттуулугу (курулмалар, имараттар) Баарынын экспликациялары (схемада жарылуучу химиялык жактан коркунучтуу жана тез тутануучу каражаттарды сактоо жайларды гидранттардын жайгашкан орду кудуктардын жер алды жолдору объекттин жайгашкан орду менен кесилишкен кочолордун кесилиштердин аталыштары корсотулушу керек. Багыттары тундук туштук иретинде чагылдырышы керек.	Схема тиркелет Схема тиркелет Схема тиркелет Схема тиркелет Схема тиркелет Схема тиркелет
<b>6.Жашоонун камсыздоо системасы</b>	
Электр энергиясы камсыздоо системасынын муноздомосу	Борбордук трансформатор аркылуу
Суу менен камсыздоо жана иштетилген суну кетируу системасынын муноздомосу	Борбордук суу тутукчолору аркылуу
Жылуулук системасынын муноздомосу	Автономдуу электрдик жылытуу аркылуу
Вентиляция жана кондиционер системасынын муноздомосу	Типтуу долбоордук вентиляциялоо аркылуу. Кондиционер жок.
Аталган системаларынын жана документтерин сактоо жайлары	Мектепте




Фасад в о

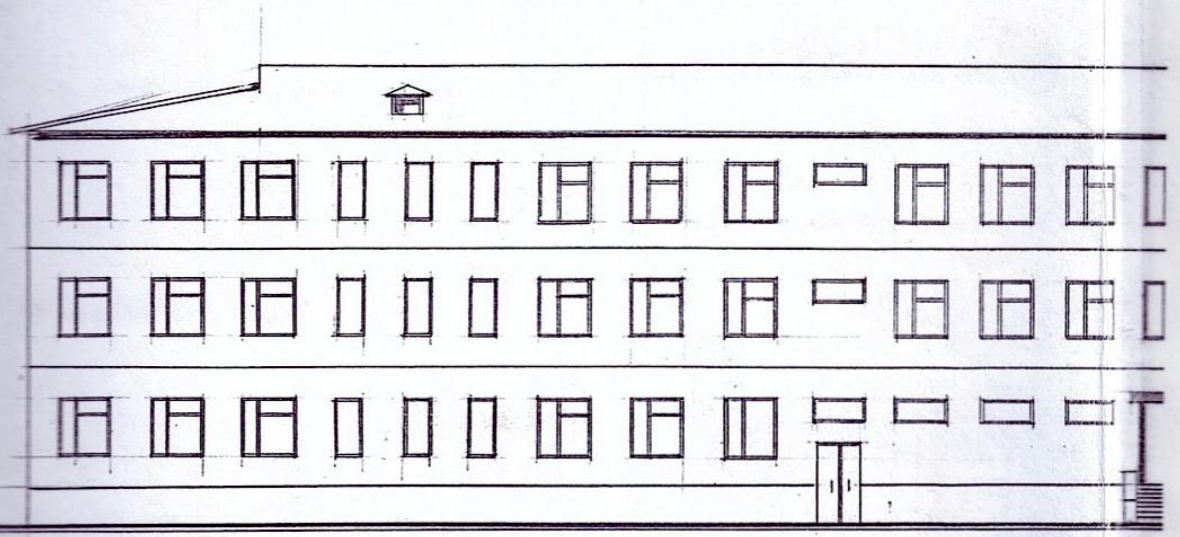

Фасад „Г-А“ (ПОСЛЕ РЕВБИТАЩИ)

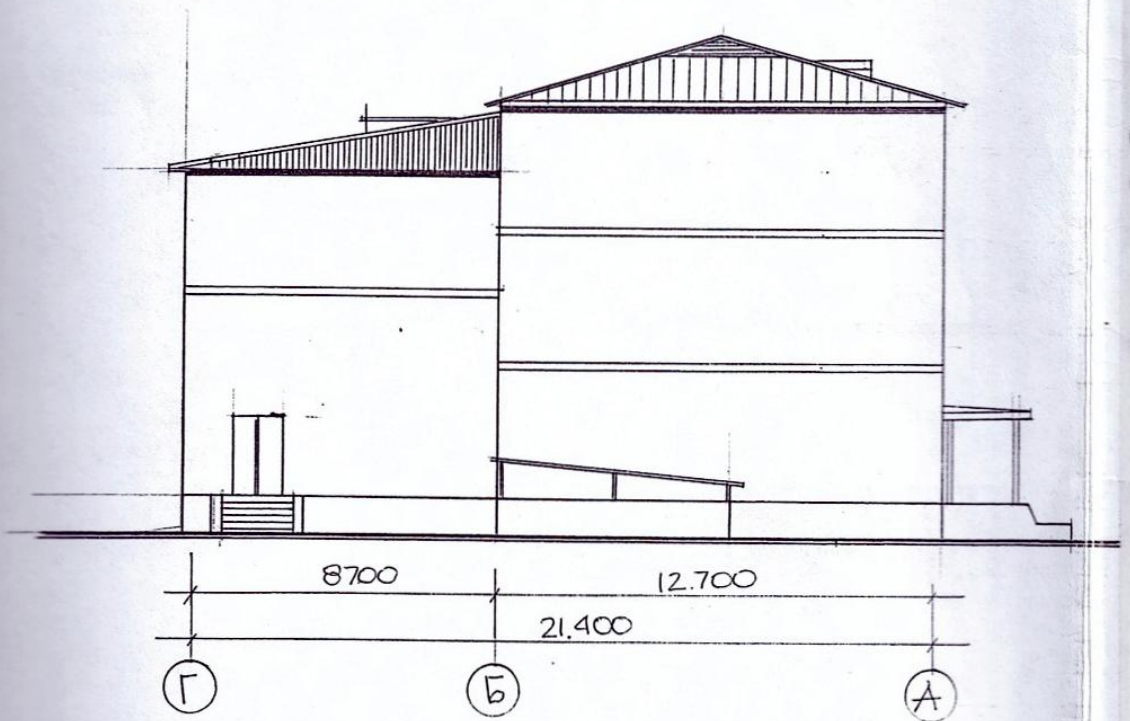


Г-13"

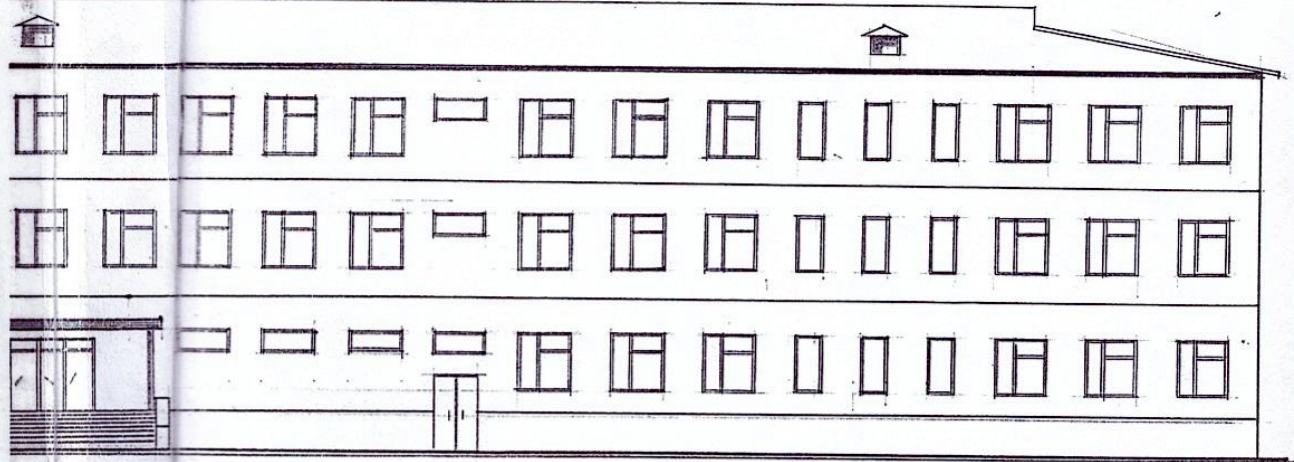

3700

13


План кровли после реабилитации.

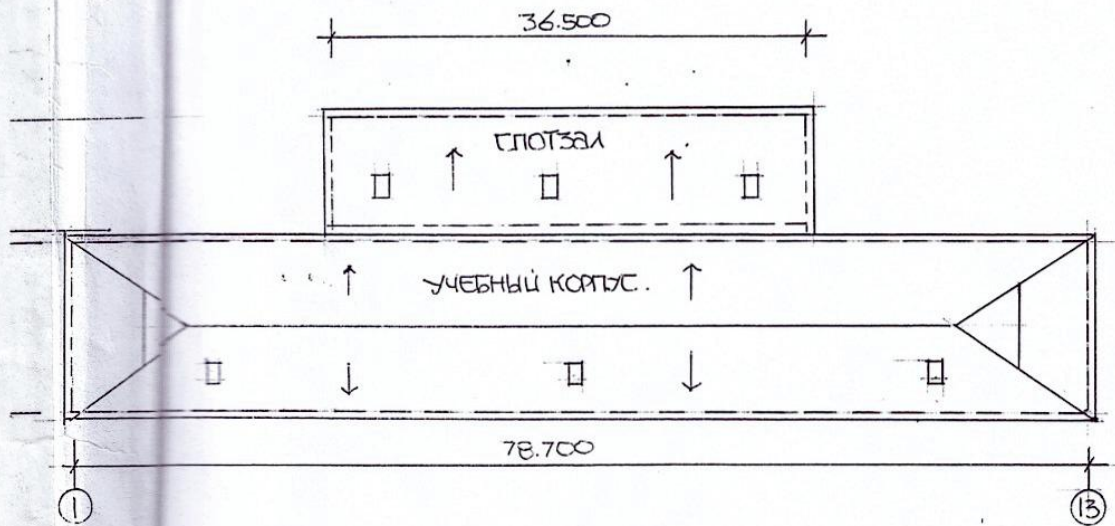

Докл.	Ф.И.О.	подп.	дата	ОТДЕЛ АРХИТЕКТУРЫ г. Ташкент			
Надзор	ГЕНЕРАЛЬ	<i>[Signature]</i>					
Автор	АБДУЛЛАЕВА	<i>[Signature]</i>		Фасад в осях. Г-А"	СТАР	МАССА	МАСШТ.
				Фасад в осях. Г-А"	Р		1:200
				План кровли.	ЛИСТ	ЛИСТОВ	
				РЕАБИЛИТАЦИЯ КРОВЛИ СПОРТЗАЛА И ГЛАВНОГО КОРПУСА СШ №10 А. ОСИМОНОВА.			




# КОММУНАЛУУЧУ ПЛАН I КАБ

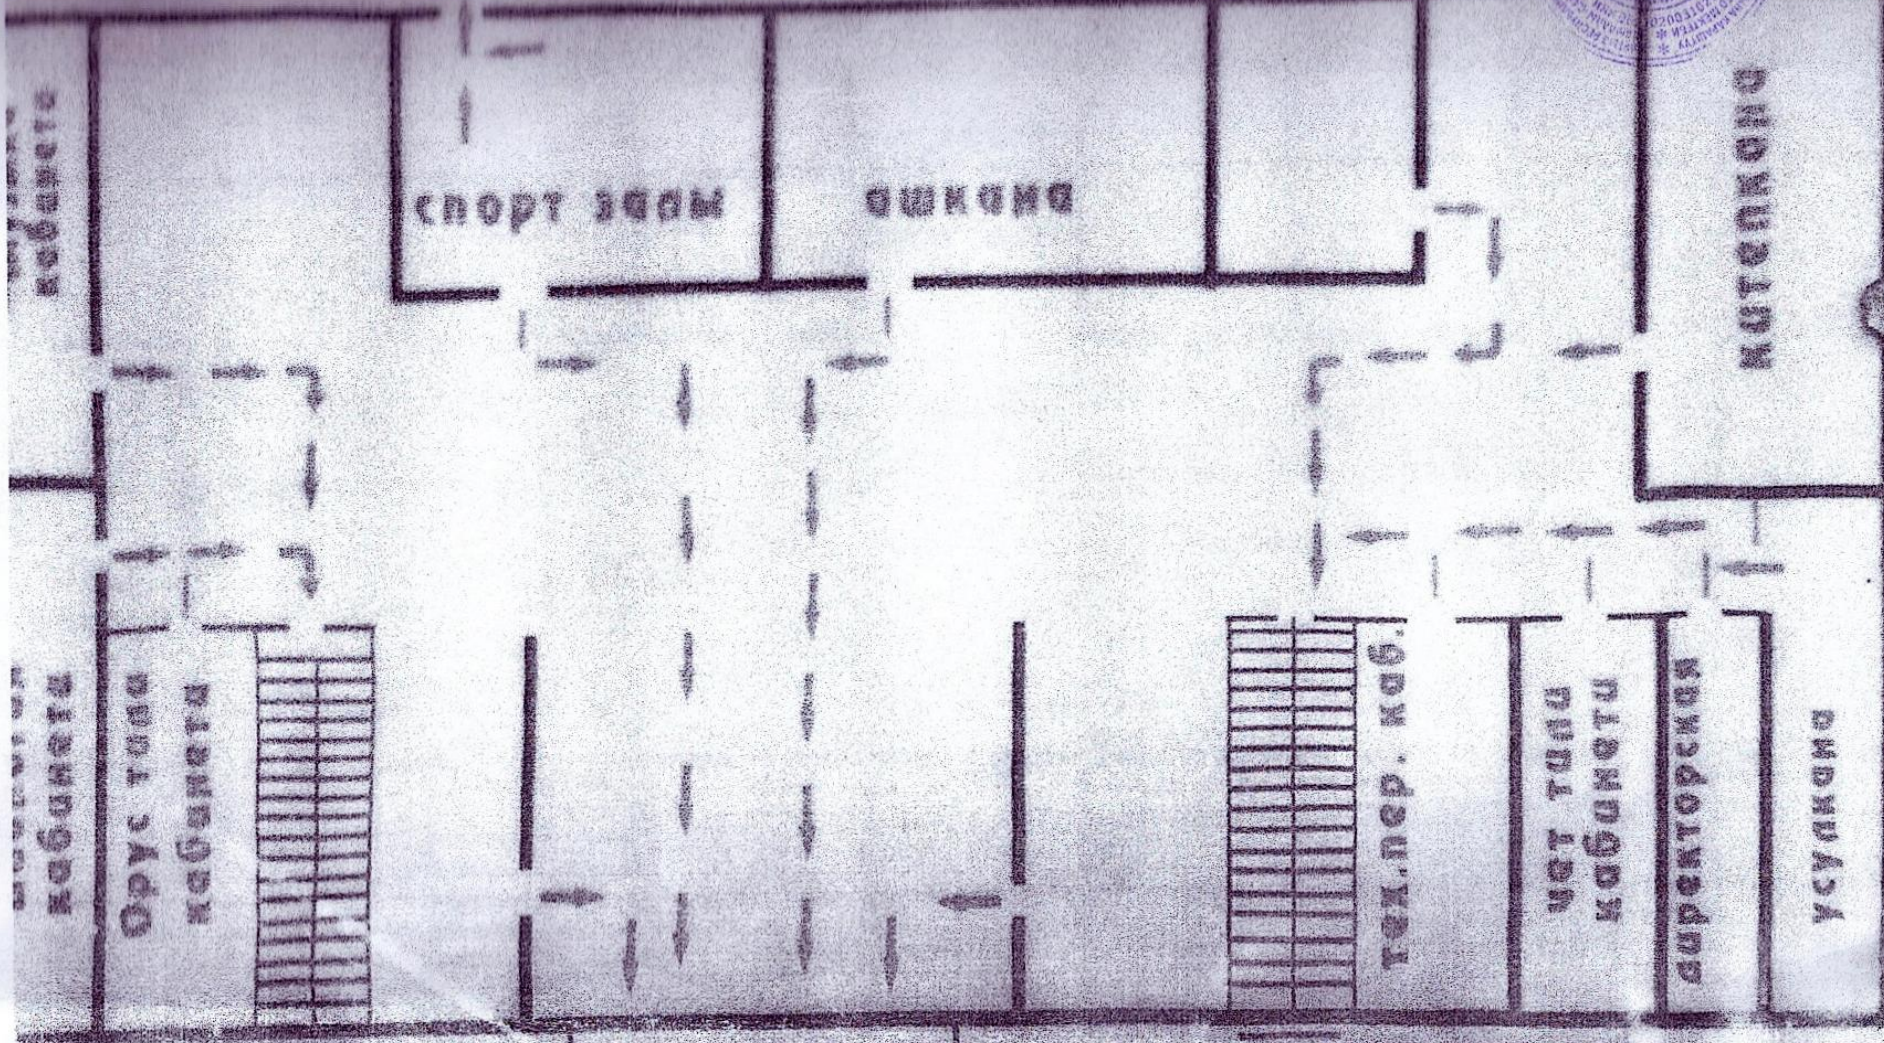




# колдонулуучу план II кабат

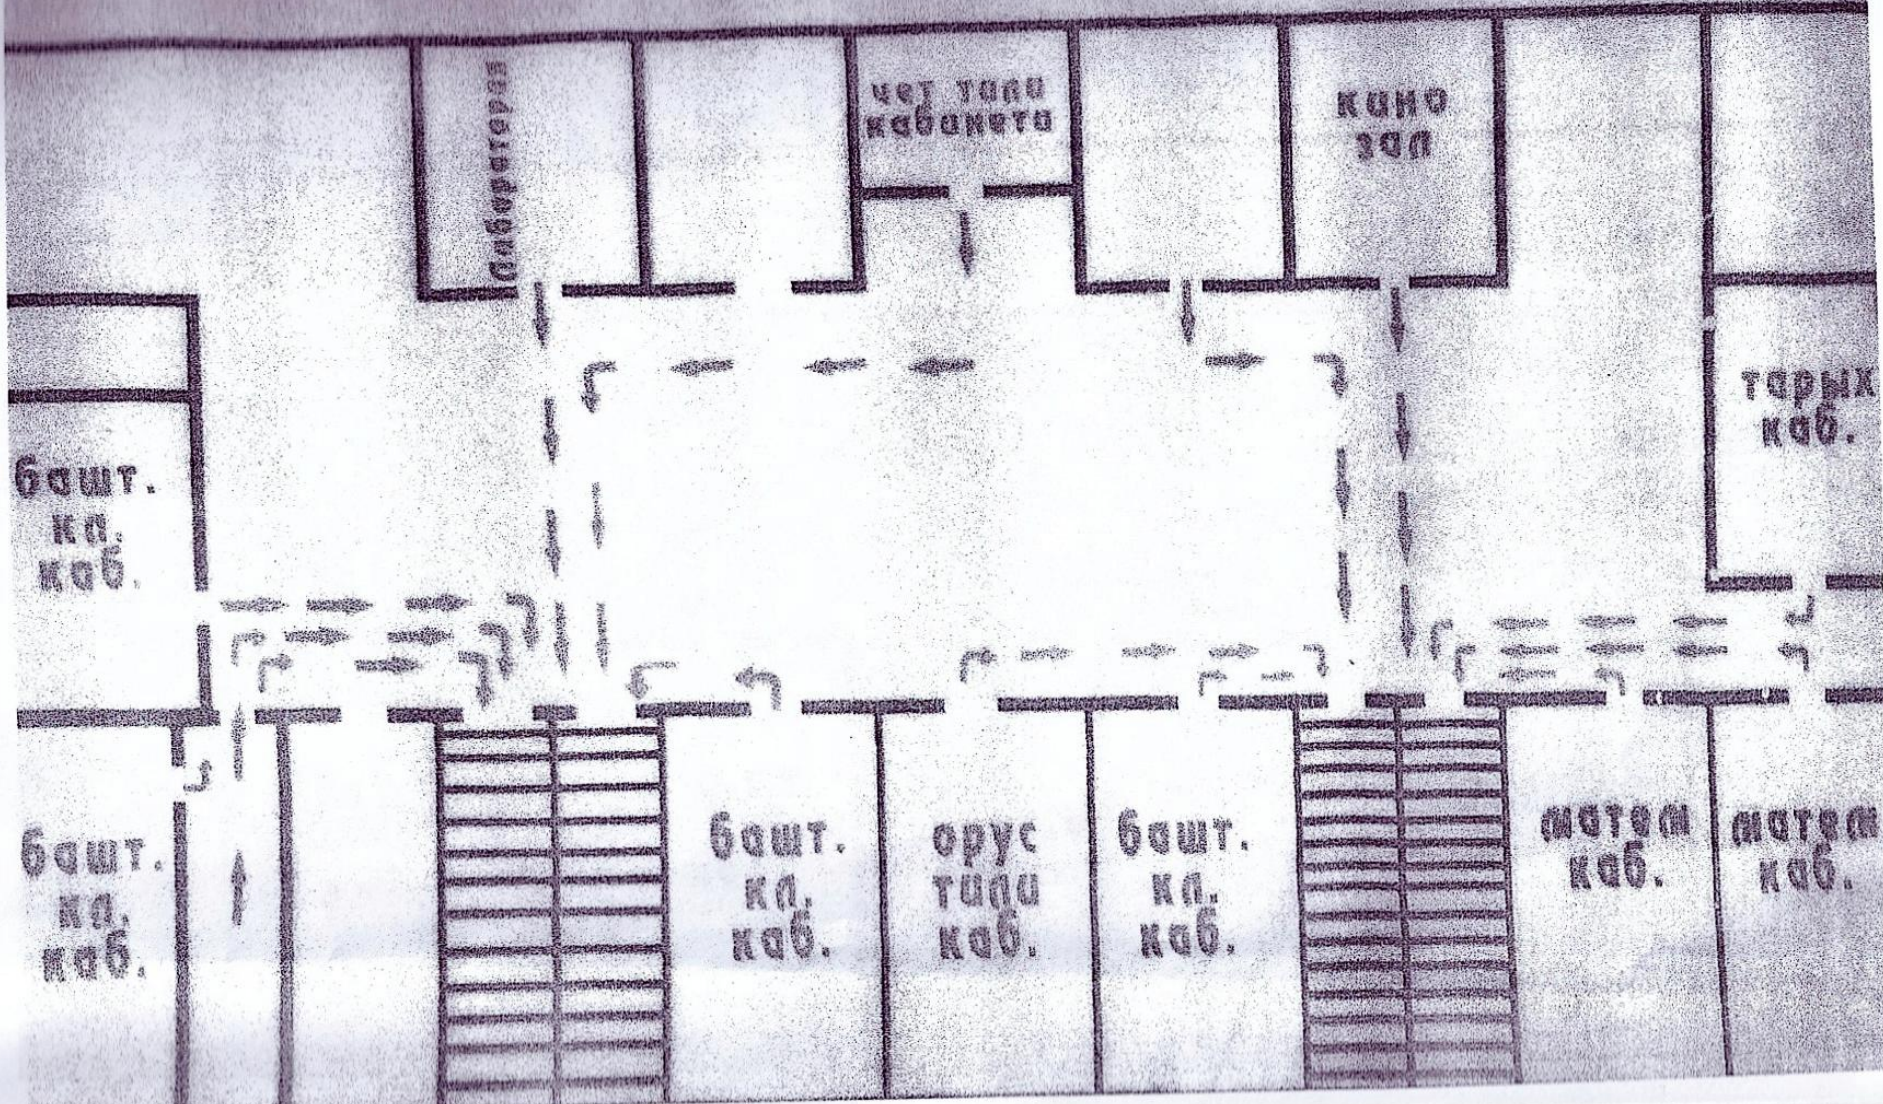



# колдонулуучу паян III кабат

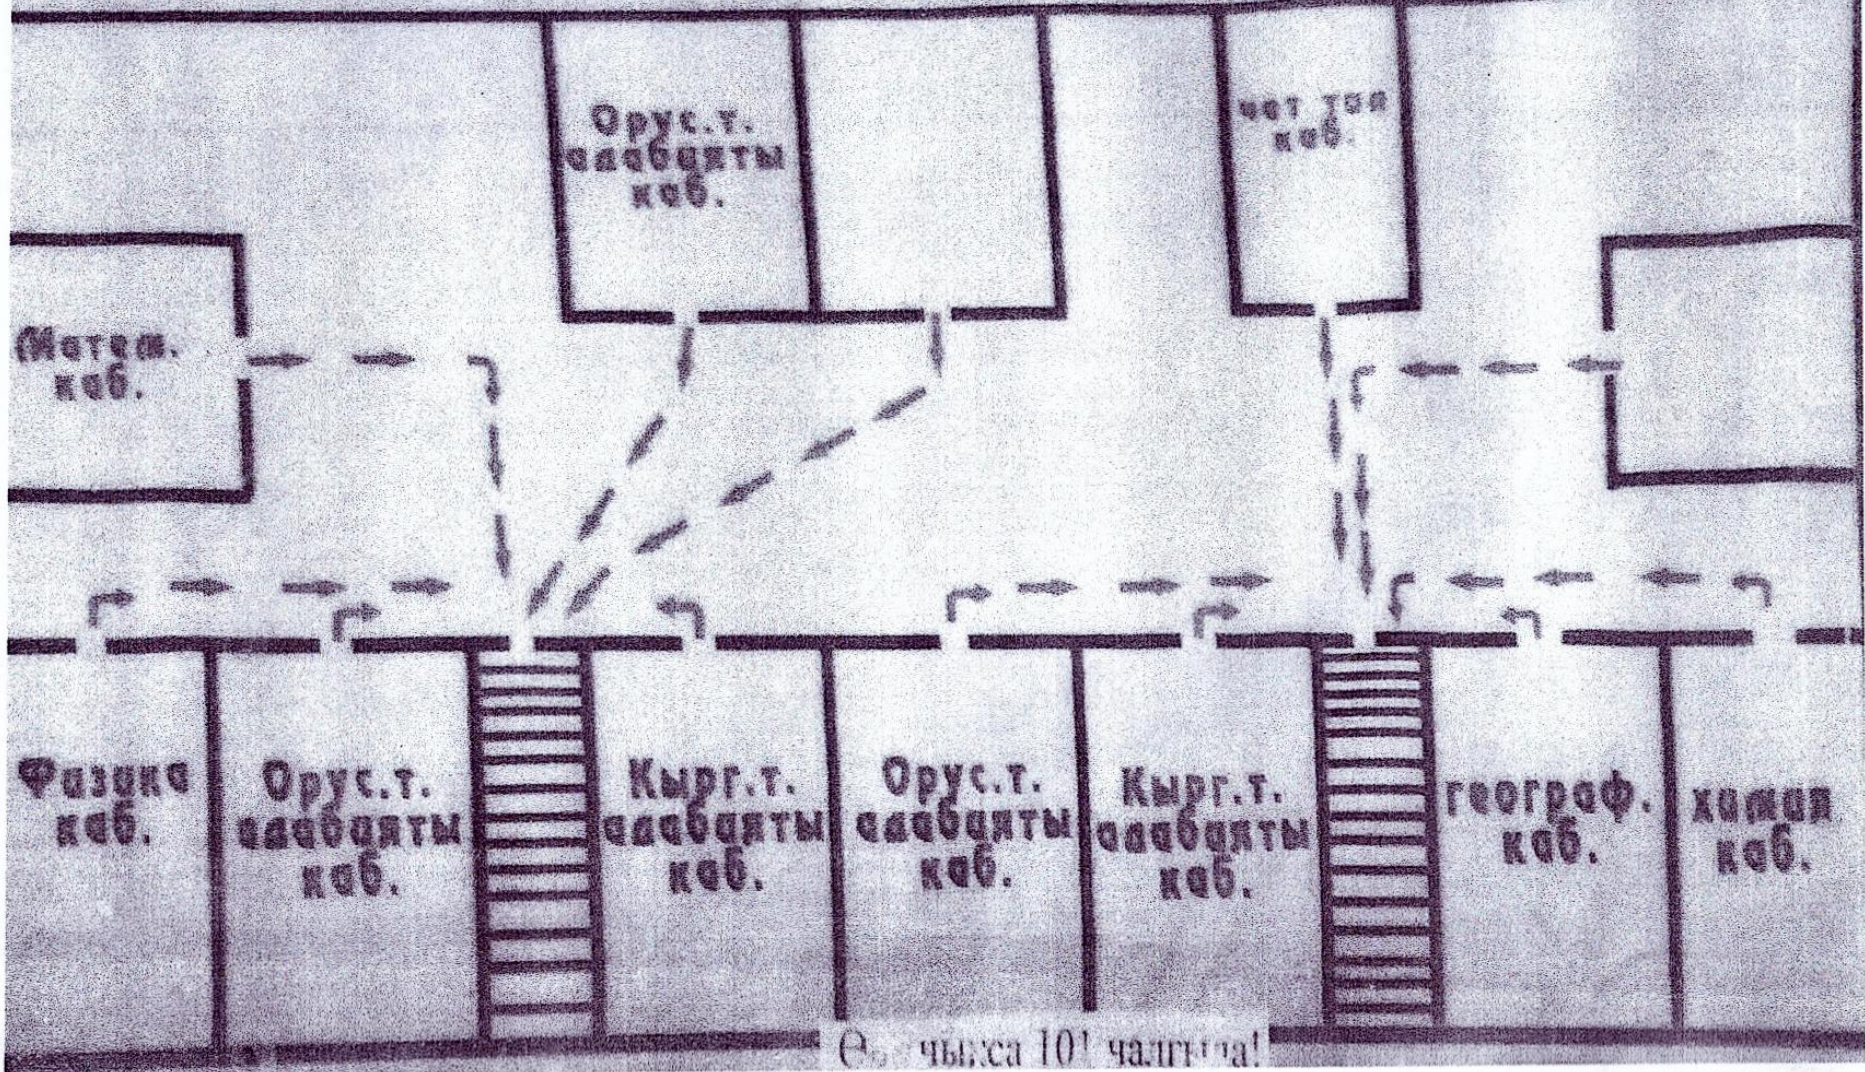

Өлчөмү 10! чалгын!



А.Осмонов атындагы №10 орто мектебинин 2015-2016-окуу жылындагы  
мугалимдердин тизмеси

Ф. А.А.	Туулган жылы.	Предмети	Телефон
Молдобекова Чынаркул Өмүралиевна	21.01.1970	Директор Кыргыз тил, адабият	0778 25 71 59
Джанышбаева Чолпон Турматбековна	10.06.1972	Завуч Кыргыз тил, адабият	0777 33 65 72
Камчыбекова Бактыгүл Бейшебековна	17.08.1975	Тарб.завуч, география	0773 59 64 69
Алибаева Айша Сармановна	16.02.1966	Соц.пед, физика	0773 60 54 17
Абдуллаева Инабат	06.06.1961	Математика	0779 74 58 61
Эргешова Рыскан Умаровна	04.01.1970	Башталгыч класс	0771 09 85 95
Кадырова Жумакан Койчуевна	01.10.1963	Башталгыч класс	0773 84 31 43
Акматова Бааркан Султанбековна	11.08.1961	Башталгыч класс	0778 29 54 15
Исмаилов Аскаралы	11.03.1964	Дене тарбия	0778 17 52 41
Юсупбаева Аптоокан Ашыралиевна	12.07.1961	Орус тили, адабият	0777 52 83 07
Бакирова Жамила Камытовна	01.10.1966	Башталгыч класс	0770 68 93 17
Куватова Шарапат Кошоновна	11.12.1964	Орус тили, адабият	0778 46 31 45
Кадырова Асель	04.04.1989	Англис тили	0773 63 68 41
Эргешова Айнура Ызабаевна	27.11.1968	Математика, физика	0777 00 11 97
Исмаилова Саткын Эмилбековна	25.08.1954	Биология	0779 31 81 03
Балбаева Дилбаркан Асановна	13.02.1962	Тарых	0773 52 71 25
Сонунбеков Жапар Саматбекович	05.06.1983	Дене тарбия	0771 87 50 14
Мураталиева Анарбу Эргешовна	05.01.1961	Кыргыз тил, адабият	0778 24 61 17
Оморбекова Гүлжамал Раимбердиевна	05.02.1970	Сүрөт, эмгек	0778 25 33 69
Калдинова Нурида Советбековна	12.10.1975	Кыргыз тил, адабият	0777 29 87 51
Чаянова Нарынбүбү Садырбековна	01.02.1966	Орус тил, адабият	0554 49 24 59
Бекназарова Миргүл Эсенбаева	26.03.1983	Башталгыч класс	0779 50 74 83
Мейманалиев Топчубай	19.12.1958	Прафком, Тарых	0773 73 18 23
Нарымбетова Гүлшайыр	20.01.1979	Башталгыч класс	0779 29 40 10
Төрөбекова Басида Туманбаевна	26.03.1967	Башталгыч класс	0772 34 04 64
Омекова Айнура Махмутовна	08.05.1980	Башталгыч класс	0771 52 71 02
Тургунбайева Гулайым	03.12.1992	Башталгыч класс	0779 92 74 15
Шавданова Чачыкей	04.02. 1982	Вокал	0771 21 46 25
Тукапова Нургул Мухамматовна	12.01.1983	Китепканачы	0773 12 10 79

Мектеп директору:



*[Handwritten signature]*

Молдобекова Ч.О



А.Осмонов атындагы №10 орто мектебинин  
кенже кызматкерлеринин тизмеси

Тагаева Жамила Токтосуновна	21.12.1956	Чарба башчысы
Бадышева Малика	27.06.1989	Катчы
Шабданова Мөөркан Абдилдановна	22.06.1962	Тех.кызматкер
Салиева Санабар Рахимовна	04.04.1973	Тех.кызматкер
Нарматова Гулбара	28.09.1973	Тех.кызматкер
Мамытова Жумабу	14.01.1966.	Тех.кызматкер
Жолдошов Арстанбек	15.06.1953	Жумушчу
Рахманова Бакбу	02.04.1963	Повар
Ташиева Максуда	16.03.1958	Тех. кызматкер
1) Тагаев Анарбек Эшиевич	05.03.1954	Кароол
1 Рысалиева Сейдекан Султановна	22.05.1962	Тех. кызматкер
2 Машерипов Турдумамат	04.12.1961	Кароол
3 Зарипов Эргеш	28.07.1964	Техничка